


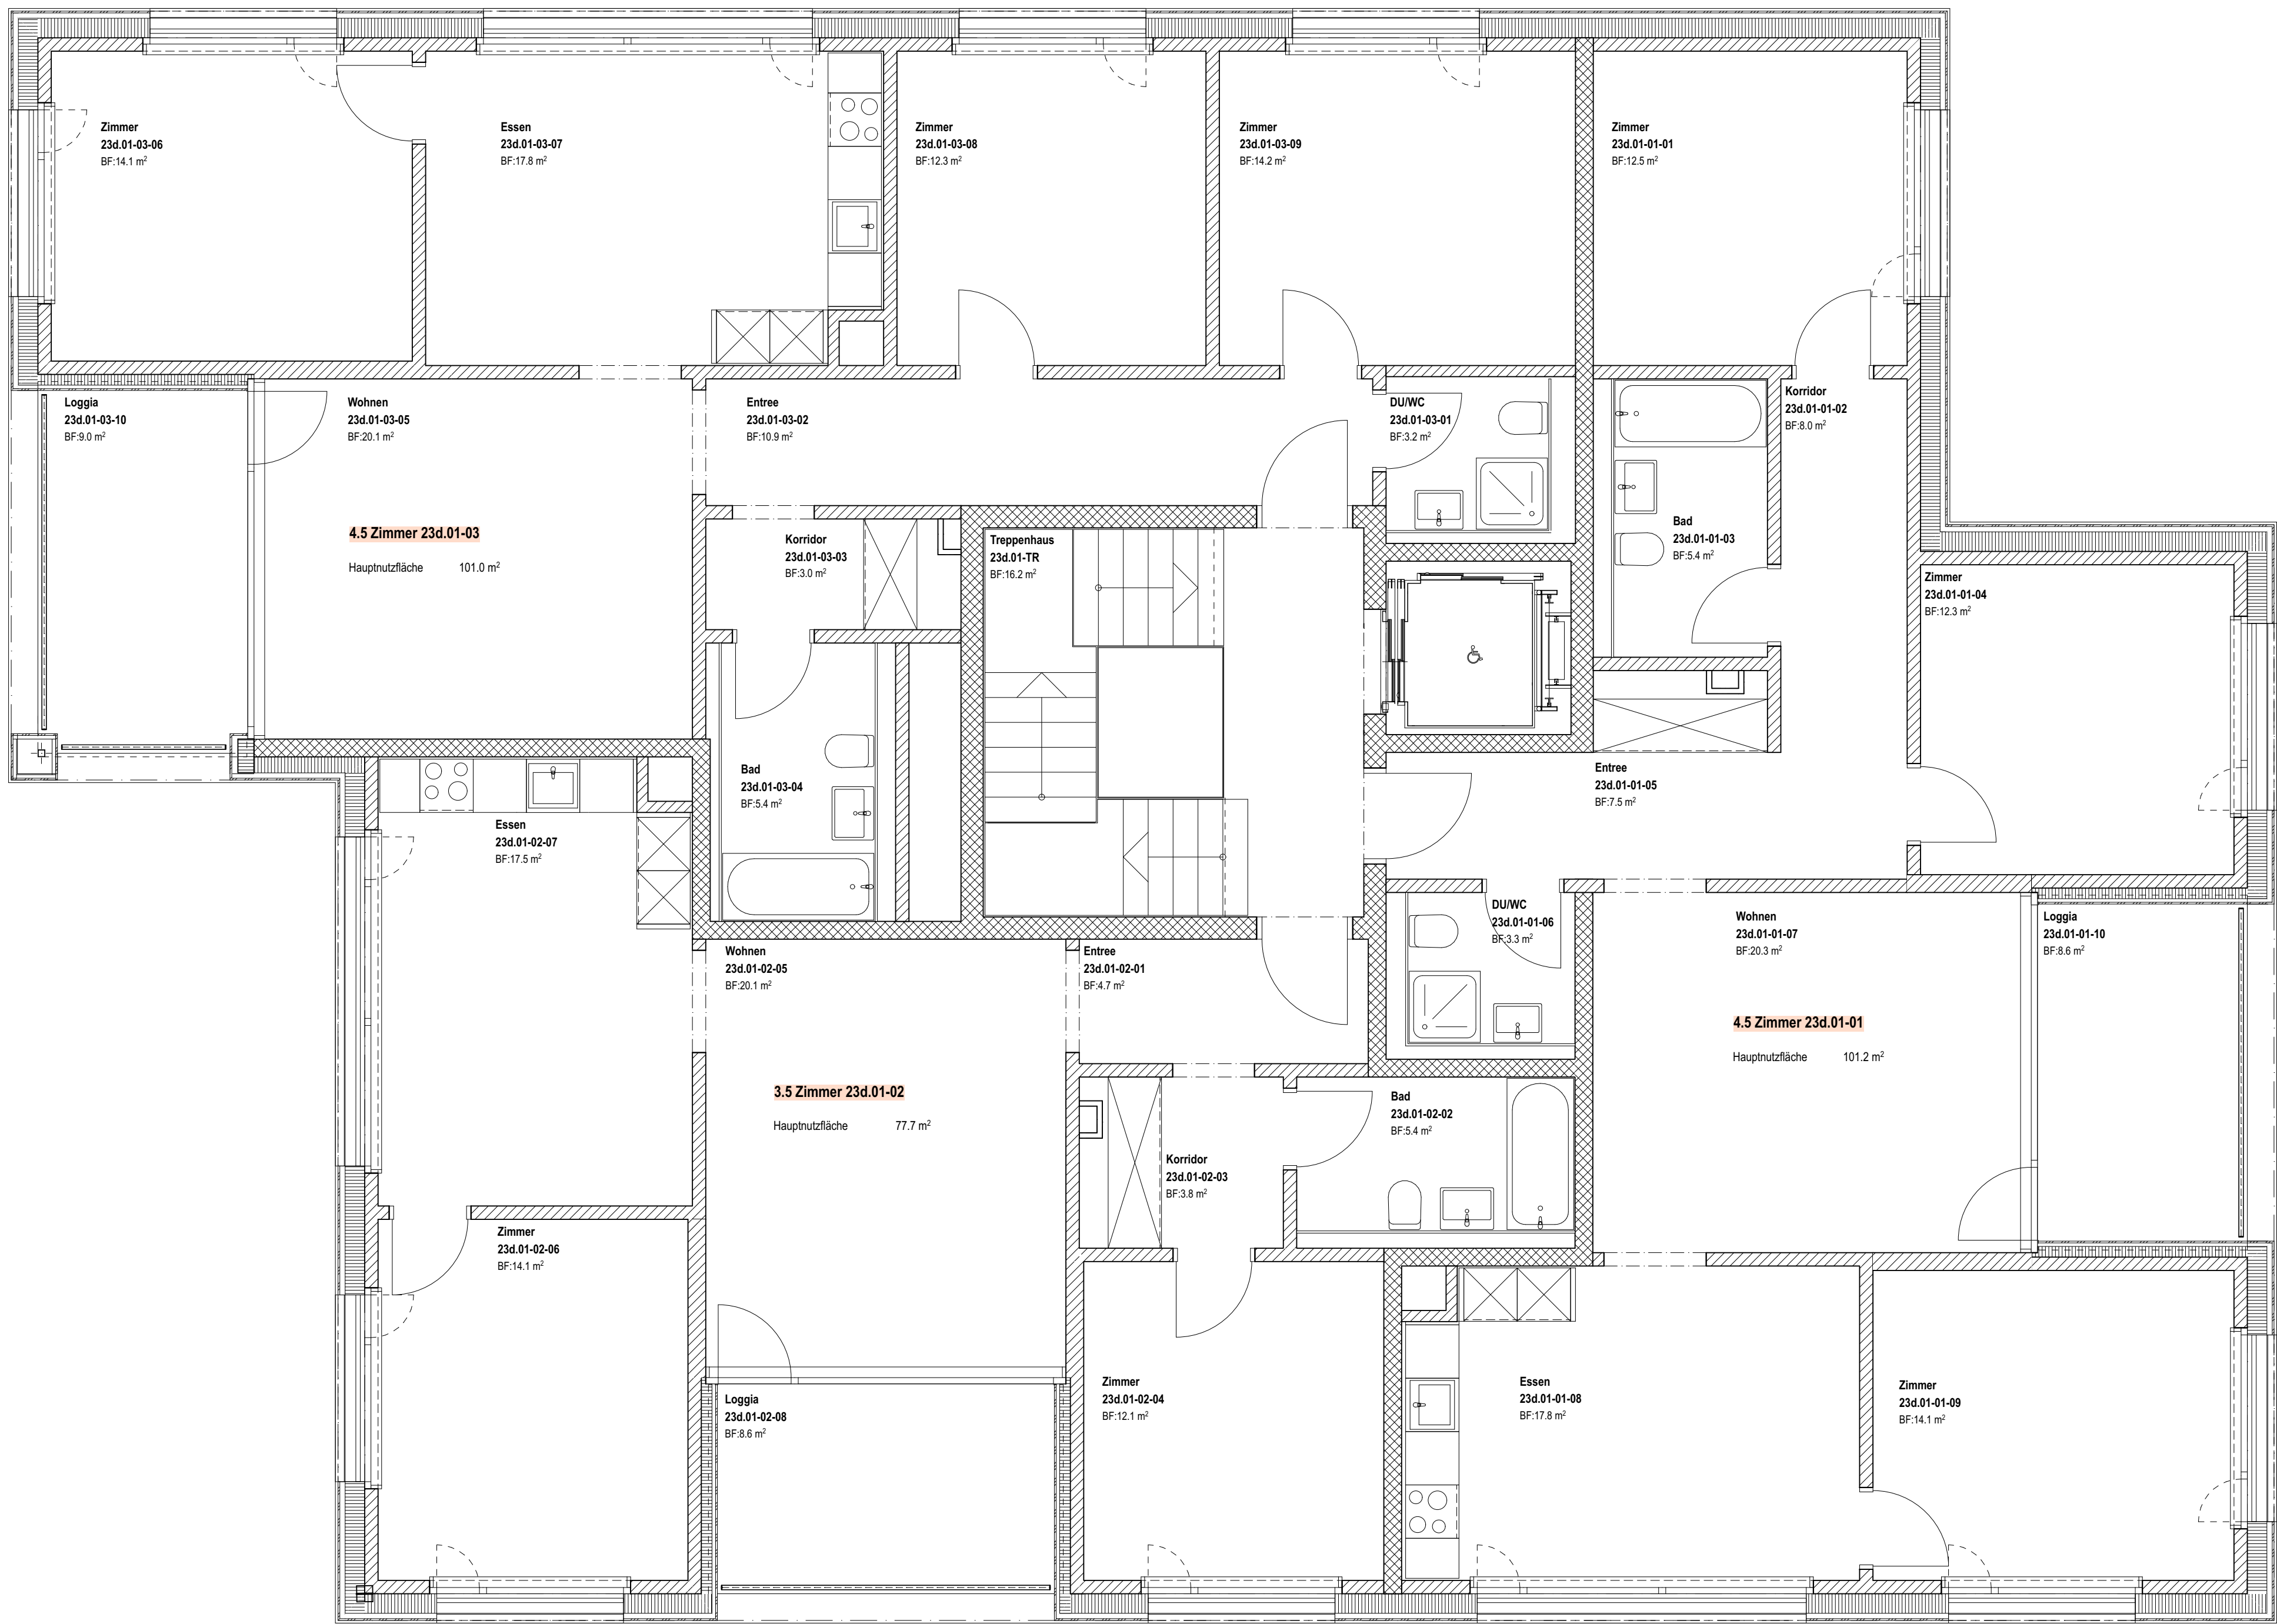

Einfügestpunkt

PLANVERFASSER Bünzli & Courvoisier Architekten AG Limmatstrasse 285, 8005 Zürich		BAUVERFAHREN Wohnüberbauung Areal Hofwisen Gattikon - Haus A Sihlwaldstrasse 23d, 8136 Gattikon		
BAUVERFAHREN Gemeinde Thalwil Alle Landstrasse 112, 8800 Thalwil		PLANVERFAHREN Betrieb / Vermietung PLANITTEL Obergeschoss 1 Autodesk Revit 2025, Projekt 135, WHG Wohnüberbauung Areal Hofwisen Gattikon 00 ARCHITEXT 10 Plan 01 CAD Arbeitsentwurf ACHT Ausschnitt Vermietung Haus A C, E/ WHG 02 Haus A, Vermietung.pdf		
PLANNAME WHG_A-60-1102	REVISION	BEARBEITER RKN	PROJEKTNR. / CODE 135 WHG	Planphase A1
DATUM 07.10.2025	REVIDERT	NULLKOTE & RAB 522.000 m ü.M.	OBJEKT / GEBÄUDE Haus A	MST 1:50