


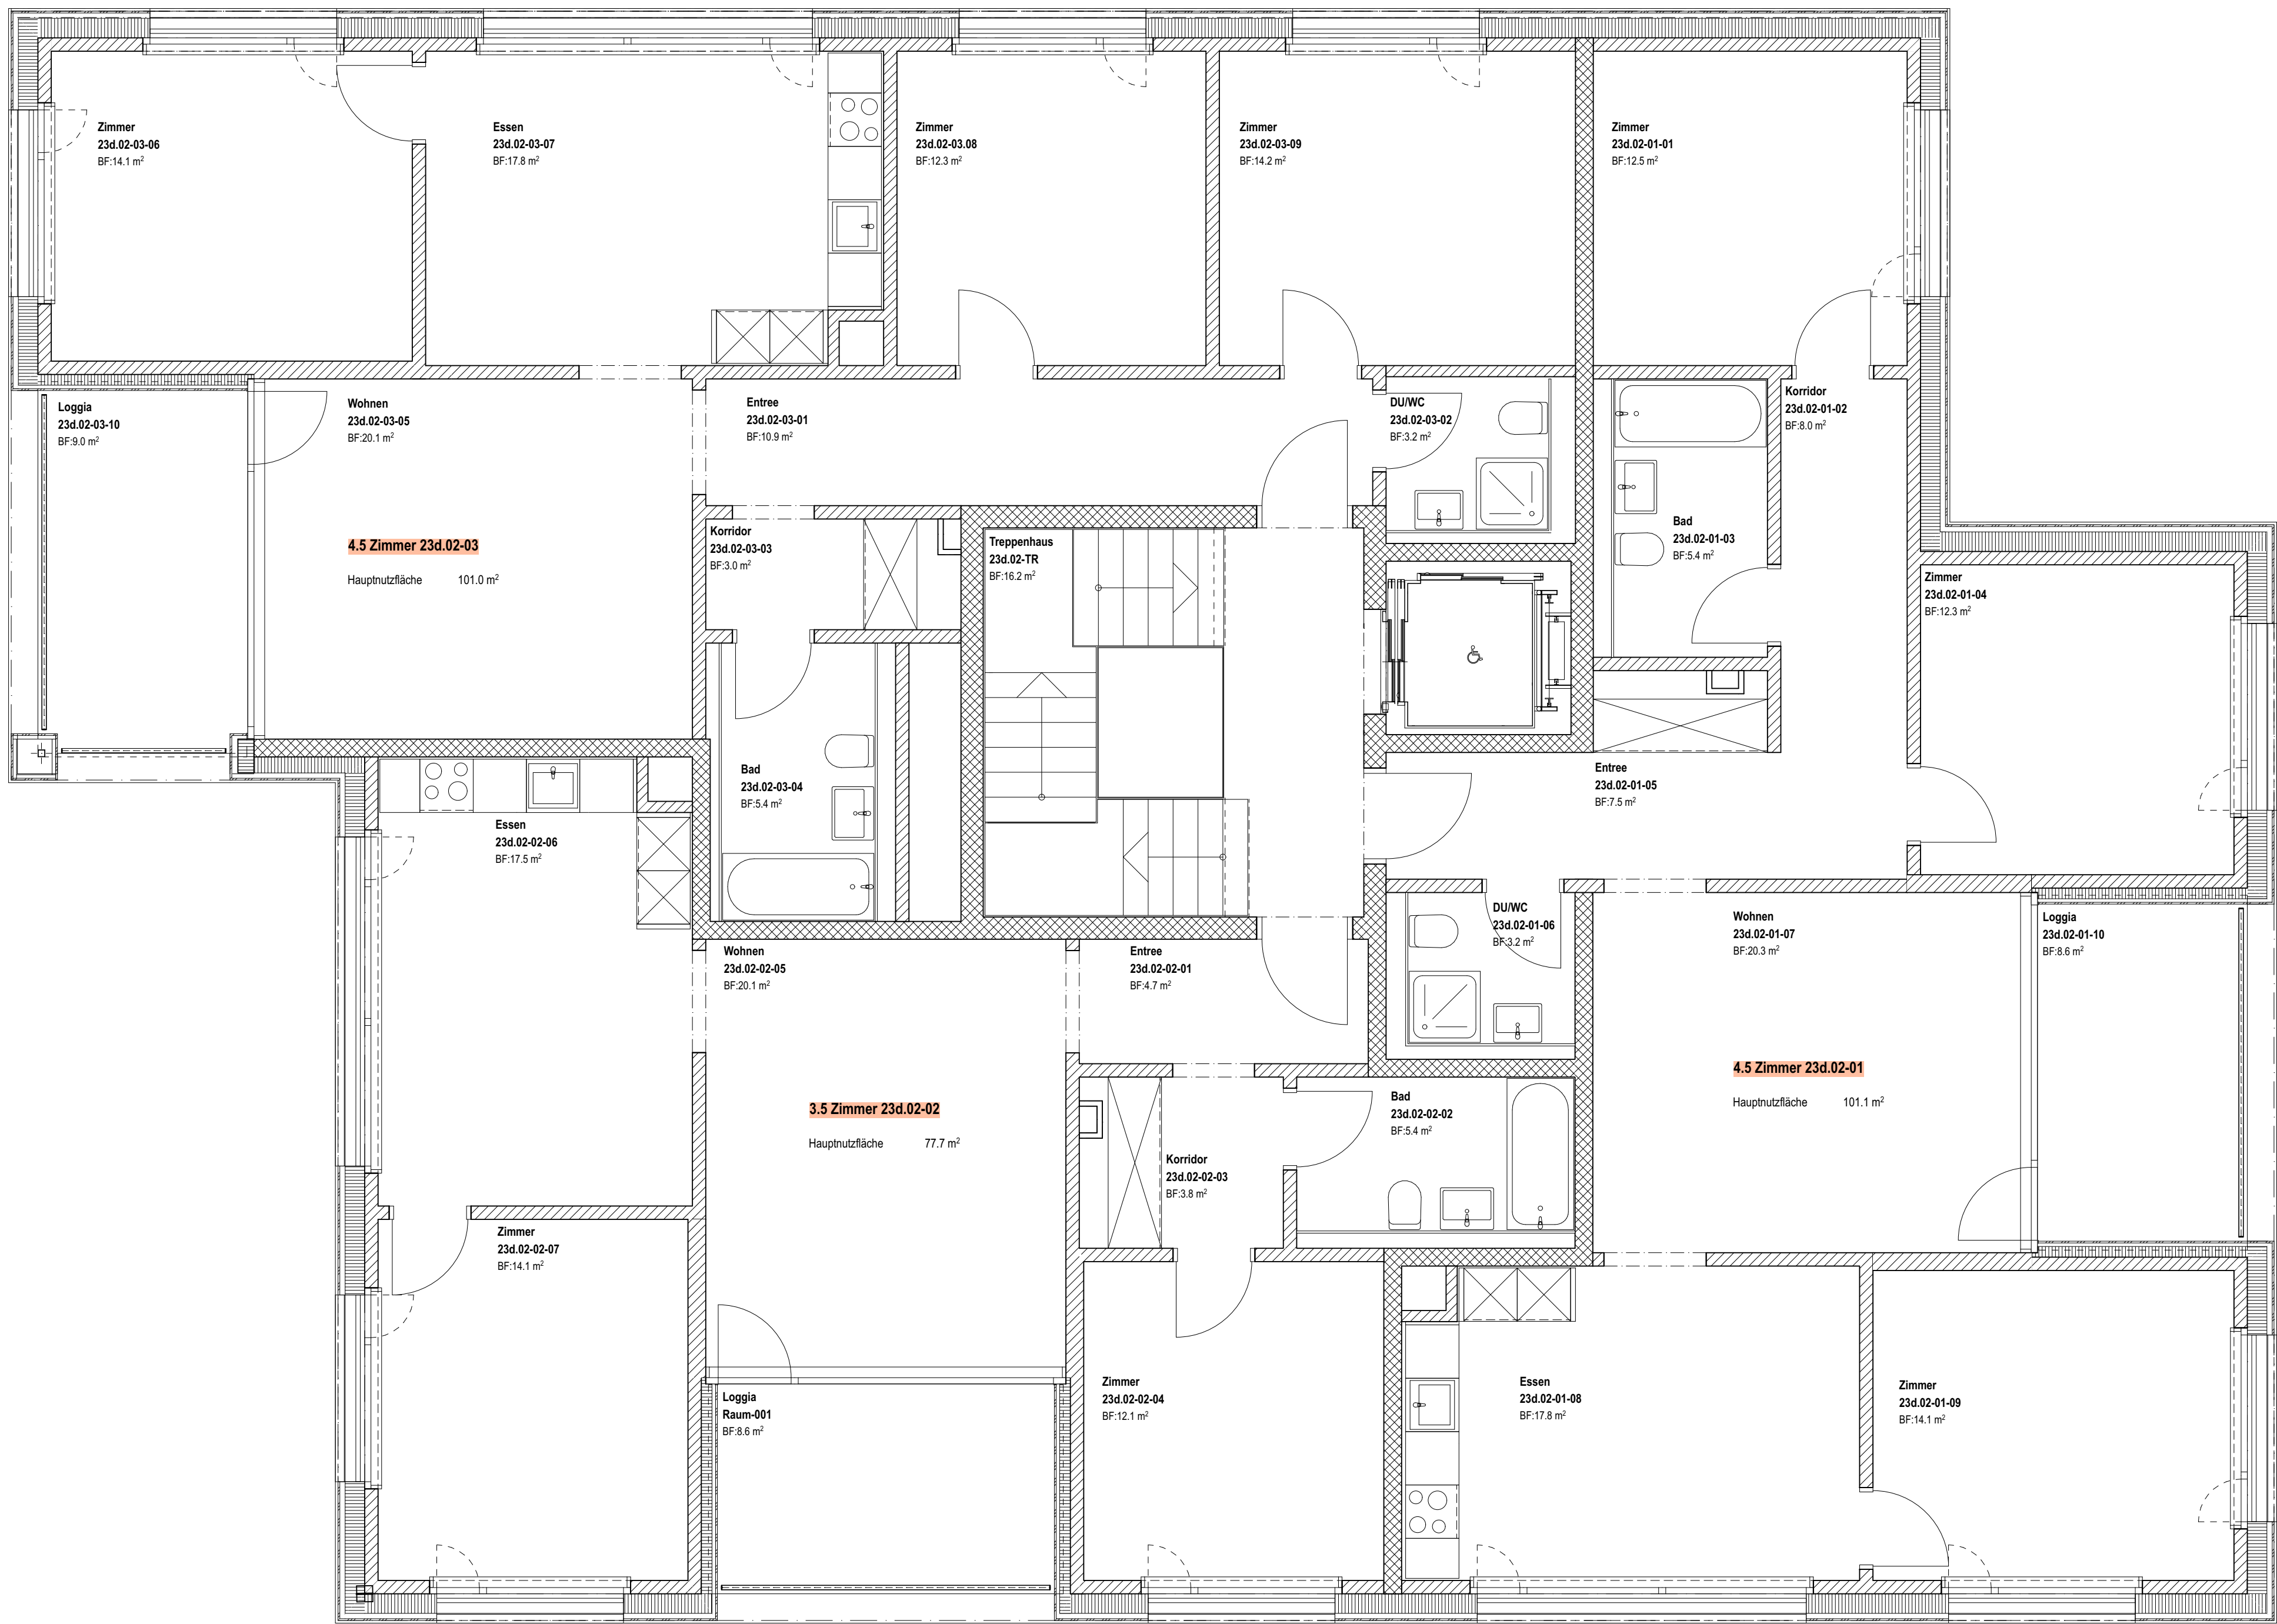

PLANNUMMER Bünzli & Courvoisier Architekten AG Limmatsstrasse 285, 8005 Zürich		BAUVERFAHREN Wohnüberbauung Areal Hofwisen Gattikon - Haus A Sihlwaldstrasse 23d, 8136 Gattikon		PLANVERFAHREN Bünzli & Courvoisier Architekten AG Limmatsstrasse 285, 8005 Zürich	
BAUVERFAHREN Gemeinde Thalwil Alle Landstrasse 112, 8800 Thalwil		BAUVERFAHREN Betrieb / Vermietung		PLANVERFAHREN Gemeinde Thalwil Alle Landstrasse 112, 8800 Thalwil	
PLANANLAGE WHG_A-60-1103		REVISION TPA		PROJEKTNR. / CODE 135 WHG	
DATUM 07.10.2025		REVIDERT		OBJEKT / GEBÄUDE Haus A	
BÜNZLI & COURVOISIER ARCHITEKTEN		REVIDERT		MST 1:50	